


舞台吊物 (写真)

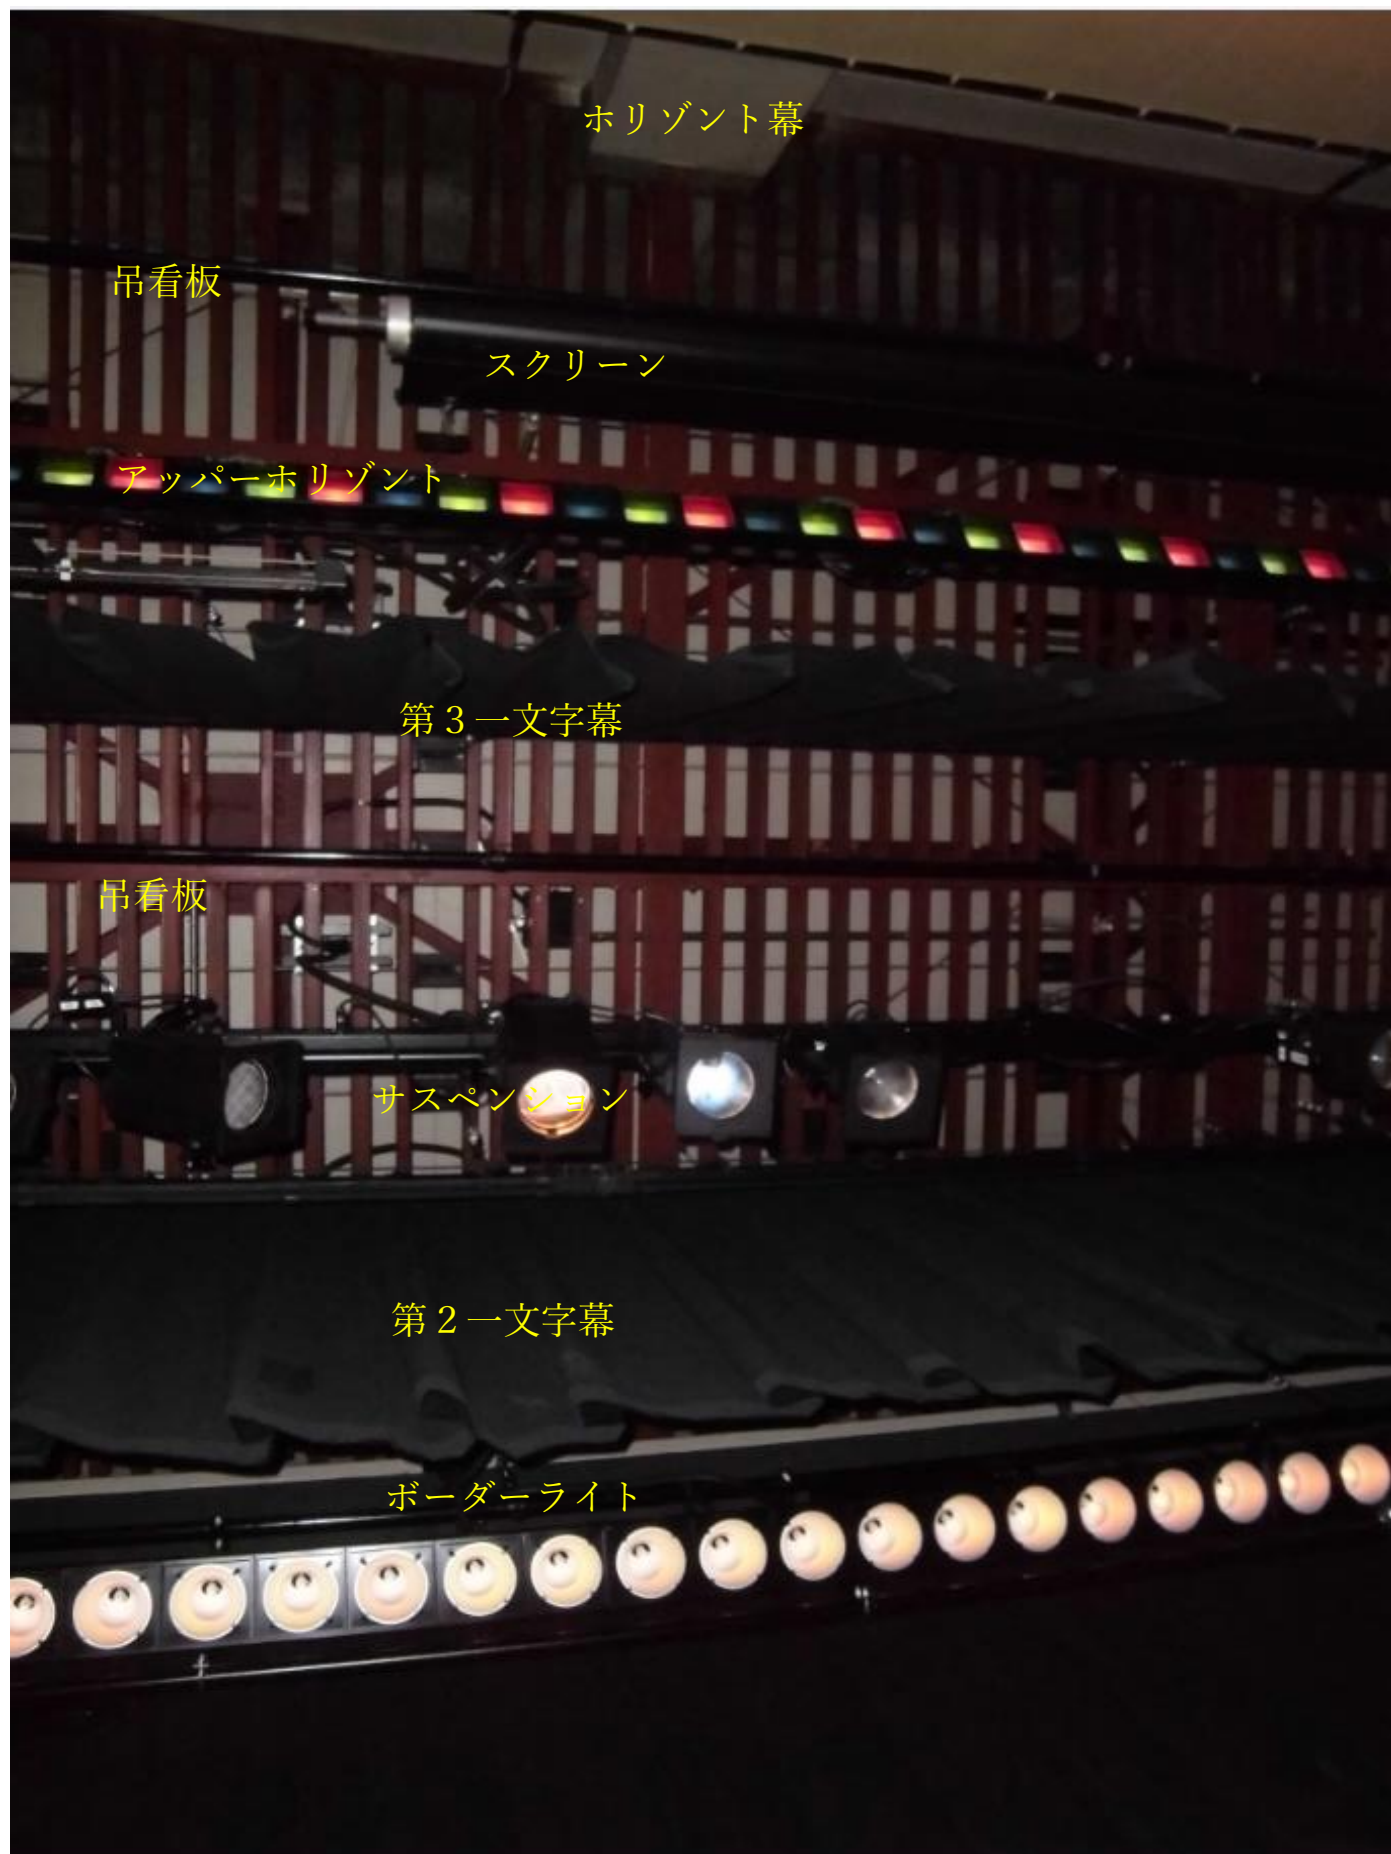

Horizont幕

吊看板

スクリーン

アッパーホリゾン

第3一文字幕

吊看板


サスペンション

第2一文字幕

ボーダーライト

# 旭公会堂舞台寸法など(側面)略図

H23.8.10  
旭公会堂

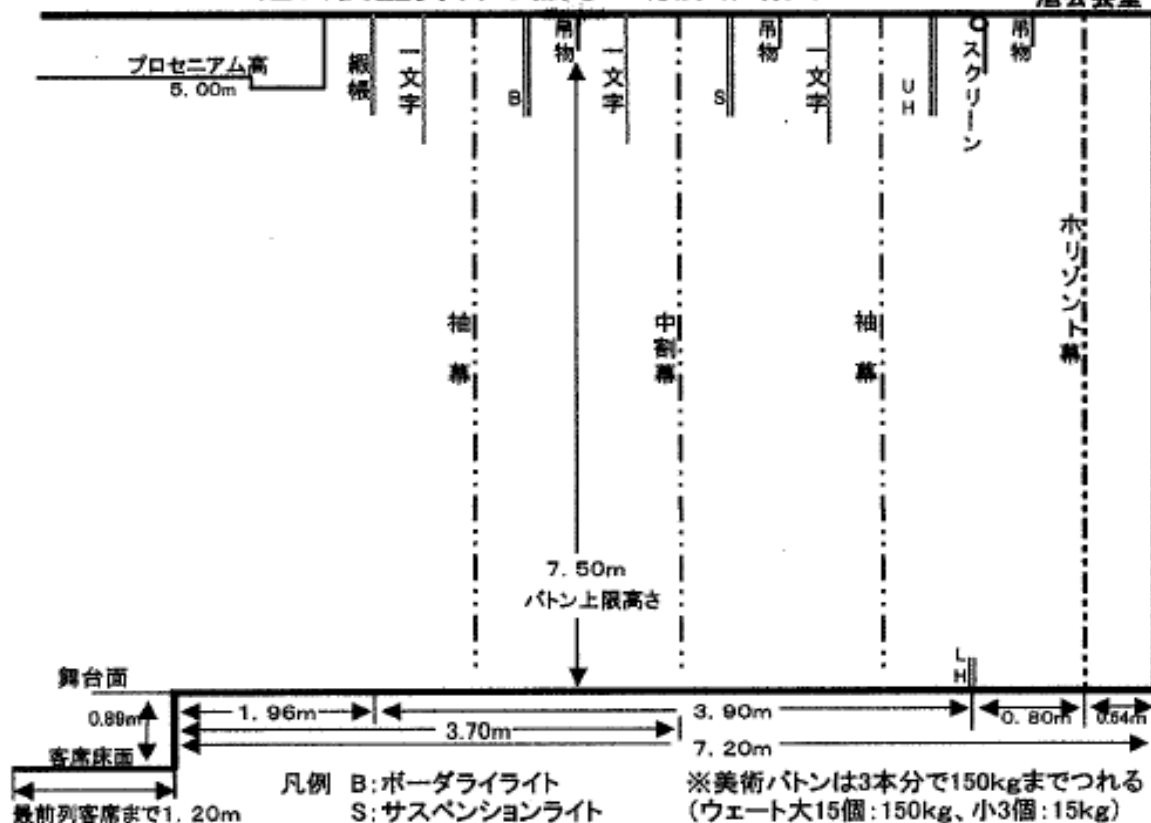

凡例 B:ボーダライト  
S:サスペンションライト  
UH:アッパー水平ゾンットライト  
吊物:美術バトン

※美術バトンは3本分で150kgまでつれる  
(ウェイト大15個:150kg、小3個:15kg)  
※エレベーター寸法  
入口:2.1m×0.9m  
かご:2.3m×1.6m×1.2m(奥行)  
※横付けトラック高さ制限(2.26m)

舞台機構(吊物)		
1	縦帳	
2	第1 一文字幕	
3	第1 袖幕	
4	B:ボーダライト	BCQ型ハロゲン 130W×60灯
5	吊物:第1 美術バトン	
6	第2 一文字幕	
7	中割り幕	
8	S:サスペンションライト	平凸 フルネル共通 ハロゲン MSC-608-750 500W×10灯 MSM-604S1-750 500W×10灯
9	吊物:第2 美術バトン	
10	第3 一文字幕	
11	第2 袖幕	
12	UH:アッパー水平ゾンット	UHQ型ハロゲン 200W×84灯
13	スクリーン	
14	吊物:第3 美術バトン	
15	水平ゾンット幕	

その他の照明器具	
・LH:ロア水平ゾンット	LHQ型ハロゲン 130W×12灯
・シーリングライト	平凸 ハロゲン MSC-810-1500 1000W×4灯×3ヶ所
・フロントサイド	平凸 ハロゲン MSC-810-1500 1000W×2灯×2ヶ所
・センターピンスポット	700SR型 クセノン電球 700W1灯
・ステージスポットライト	CSQ型ハロゲン 1000W×2灯

昇降スピード	
・縦帳	昇16秒 降16秒
・スクリーン	昇56秒 降56秒